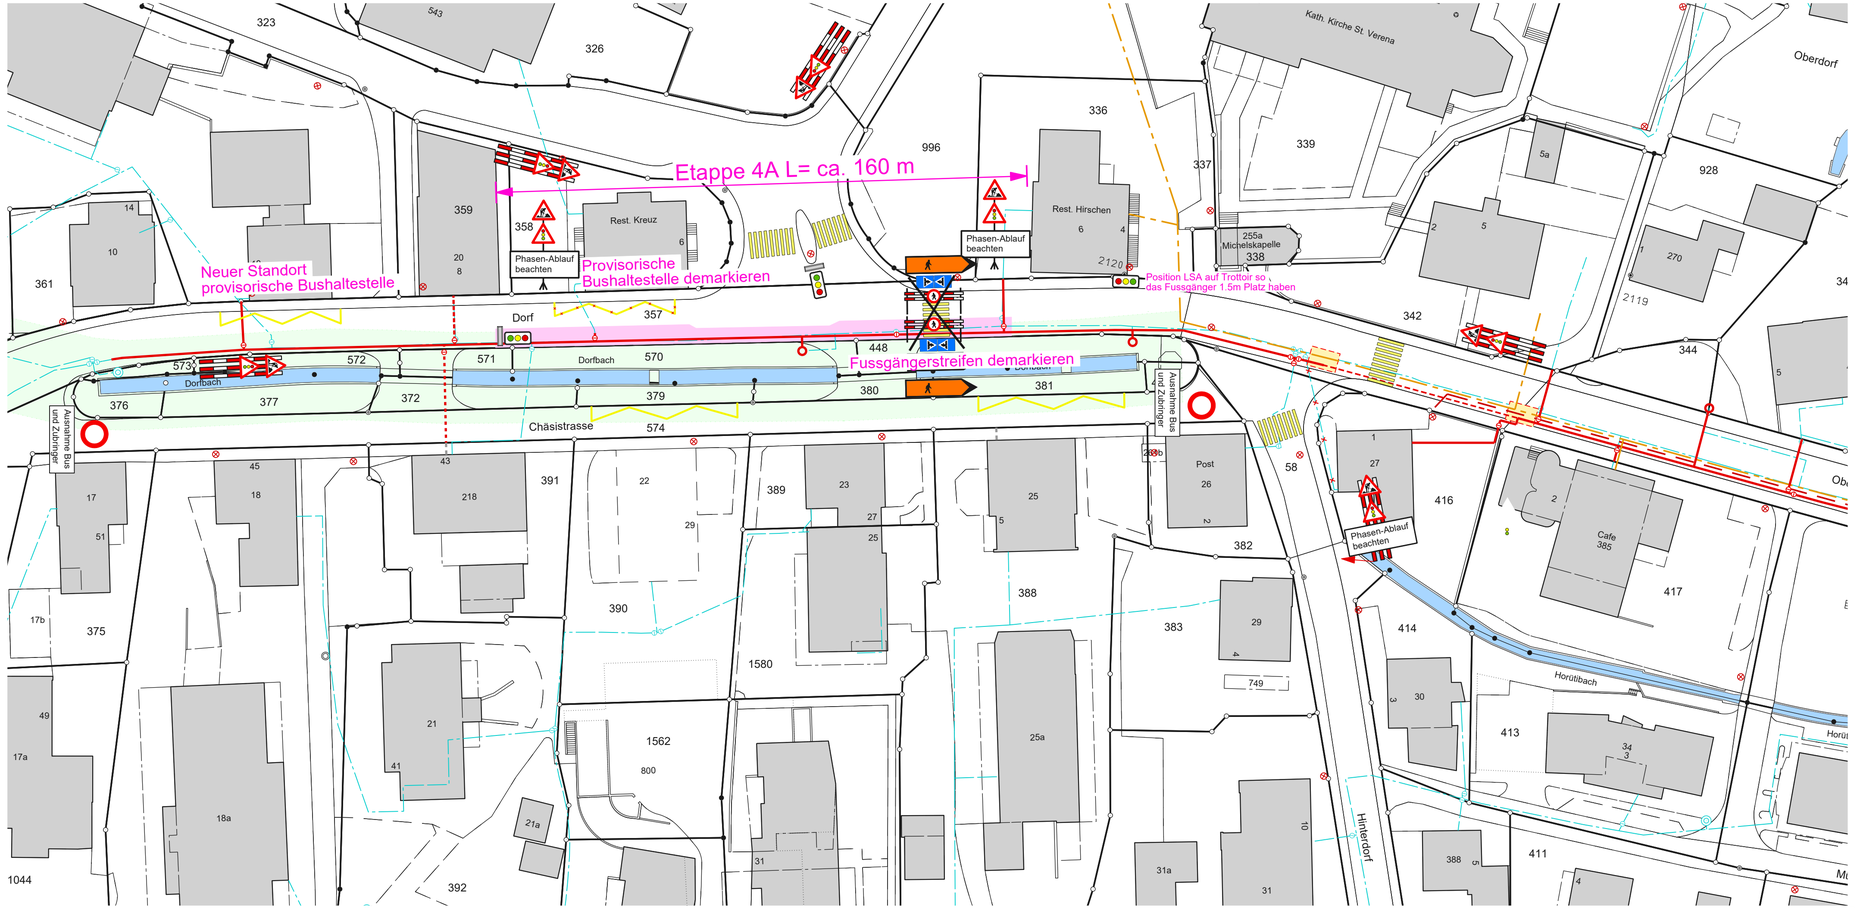

Legende Werkleitungen:

bestehend	projektiert	
		Elektro
		Kandelaber
		Gasleitung
		Wasser / Schieber / Hydrant
		Ausserbetriebnahme Leitung
		Steuerkabel
		Fernwärme
		Gas
		Start- und Zielgrube
		Schutzzone

Werkleitungshinweis
Das Erheben von Werkleitungen ist Sache des Unternehmers. Der Unternehmer hat sich vor Baubeginn über die Lage und Höhe sämtlicher Werkleitungen bei den betreffenden Werken zu erkundigen und diese mit dem Werkeigentümer an Ort und Stelle zu markieren. Für bestehende Werkleitungen, die in den Plänen eingetragen sind, kann der Projektverfasser in Bezug auf die tatsächliche Lage und Höhe keine Gewähr übernehmen. Der Unternehmer hat in allen Fällen die tatsächliche Lage und Höhe durch Sondierschlitze abzuklären.

Phase: Ausführung

KOST+PARTNER Ingenieure und Planer
KOST+PARTNER AG Ingenieure und Planer
Industriestrasse 14 | Postfach | 6210 Sursee
T 041 926 06 06 | info@kost-partner.ch
www.kost-partner.ch

Korporation Buttisholz, Bösgasse 8, 6018 Buttisholz

Sanierung Werkleitungen Dorf K47 Etappe 4A

Bauphasen 1:500

Plan-Nr.: 24030-43.1c	F: 790 x 297 mm	Bearbeitet: PaVi	Datum: 23.08.2024	Gemeinde WäEr

Rev. a	24.01.2025	PaVi	Anpassungen Verkehrsführung
Rev. b	13.02.2025	PaVi	Anpassungen Verkehrsführung
Rev. c	27.02.2025	PaVi	Anpassungen Verkehrsführung
Rev. d			

L:\Auftrag\WAV\Buttisholz\24030 Sanierung Werkleitungen Dorf K47\CAD\Pläne_intern\01 Cadwork\35 Ausführungsprojekt ++\24030_43.1c_Bauphase_4A.2d